


**Piano terra**  
1:100



**Piano primo**  
1:100

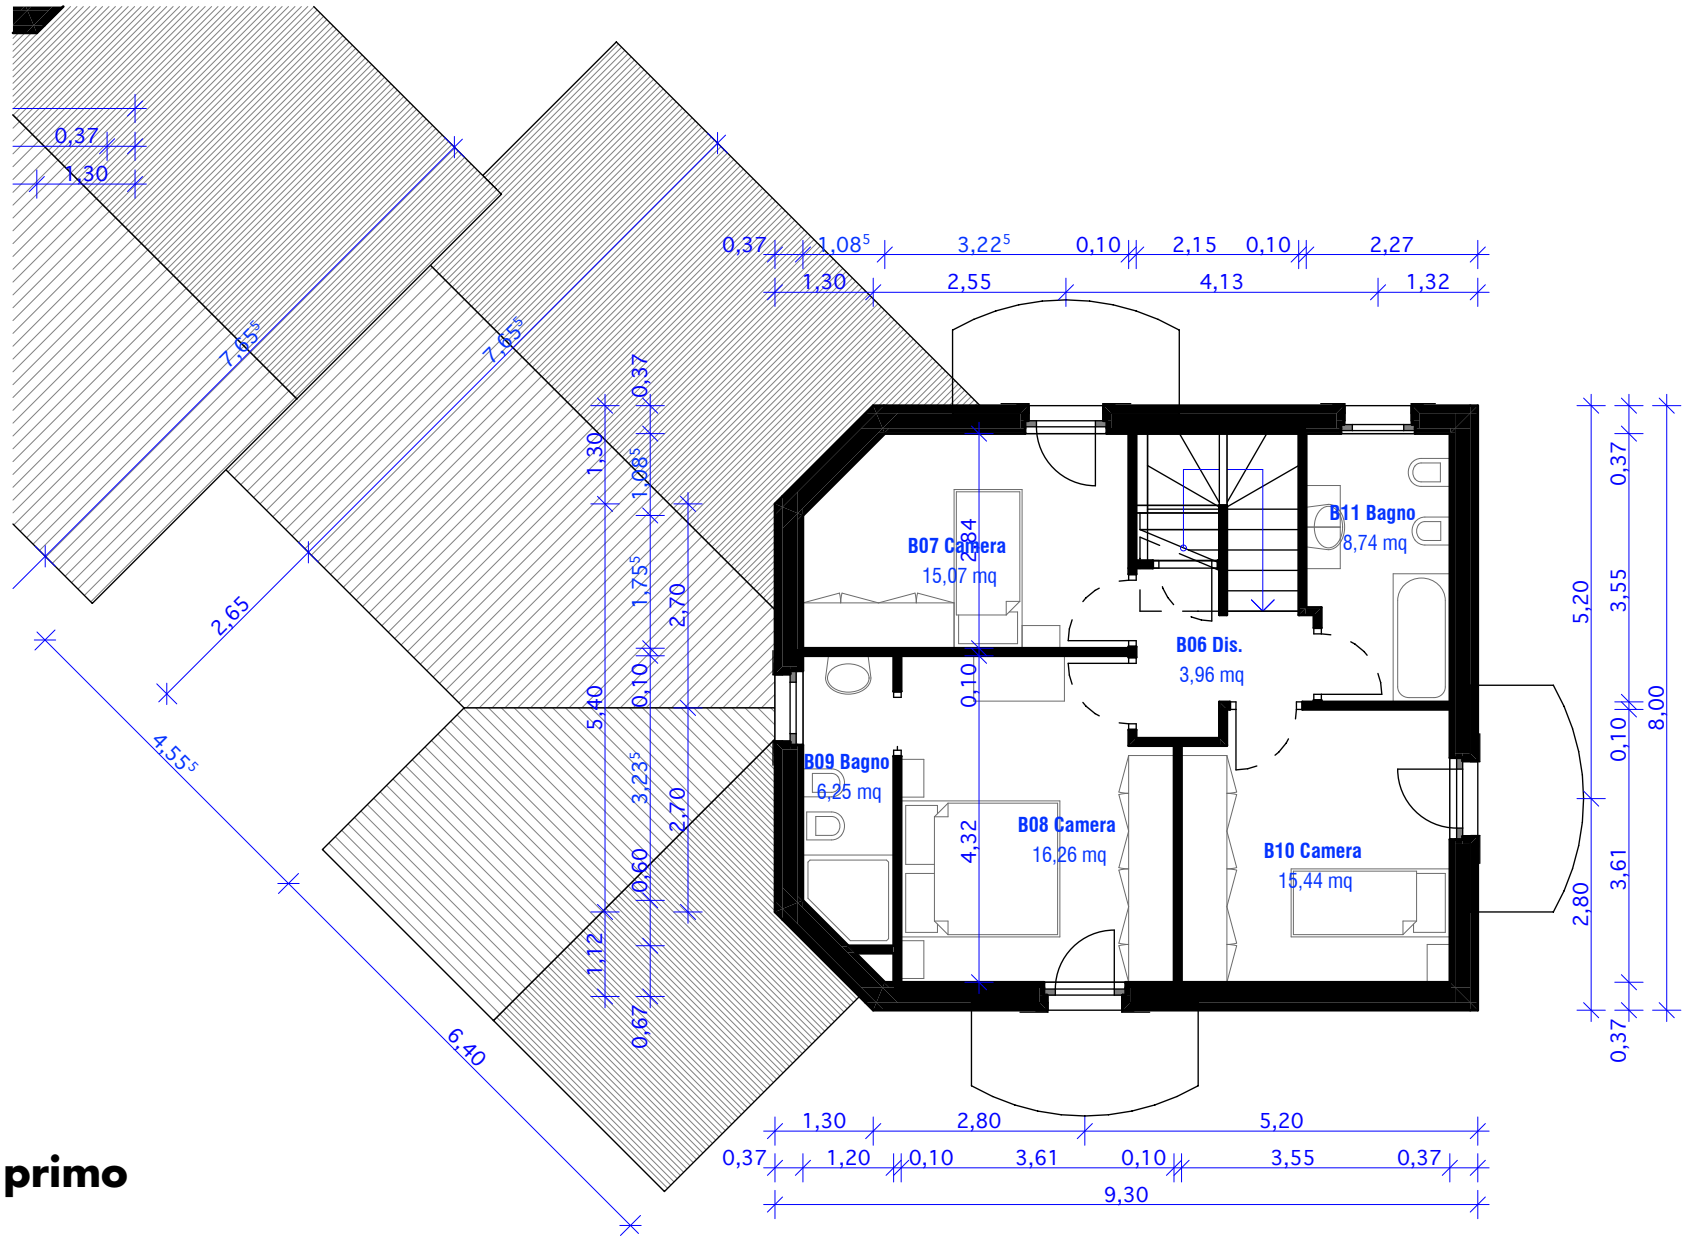